

B TYPE 【3LDK + ママ楽クロゼット】


住居専有面積

76.30㎡(23.08坪)

●アルコーブ面積 3.08㎡(0.93坪)

●バルコニー面積 10.20㎡(3.08坪)

総面積 **89.58**㎡(27.09坪)

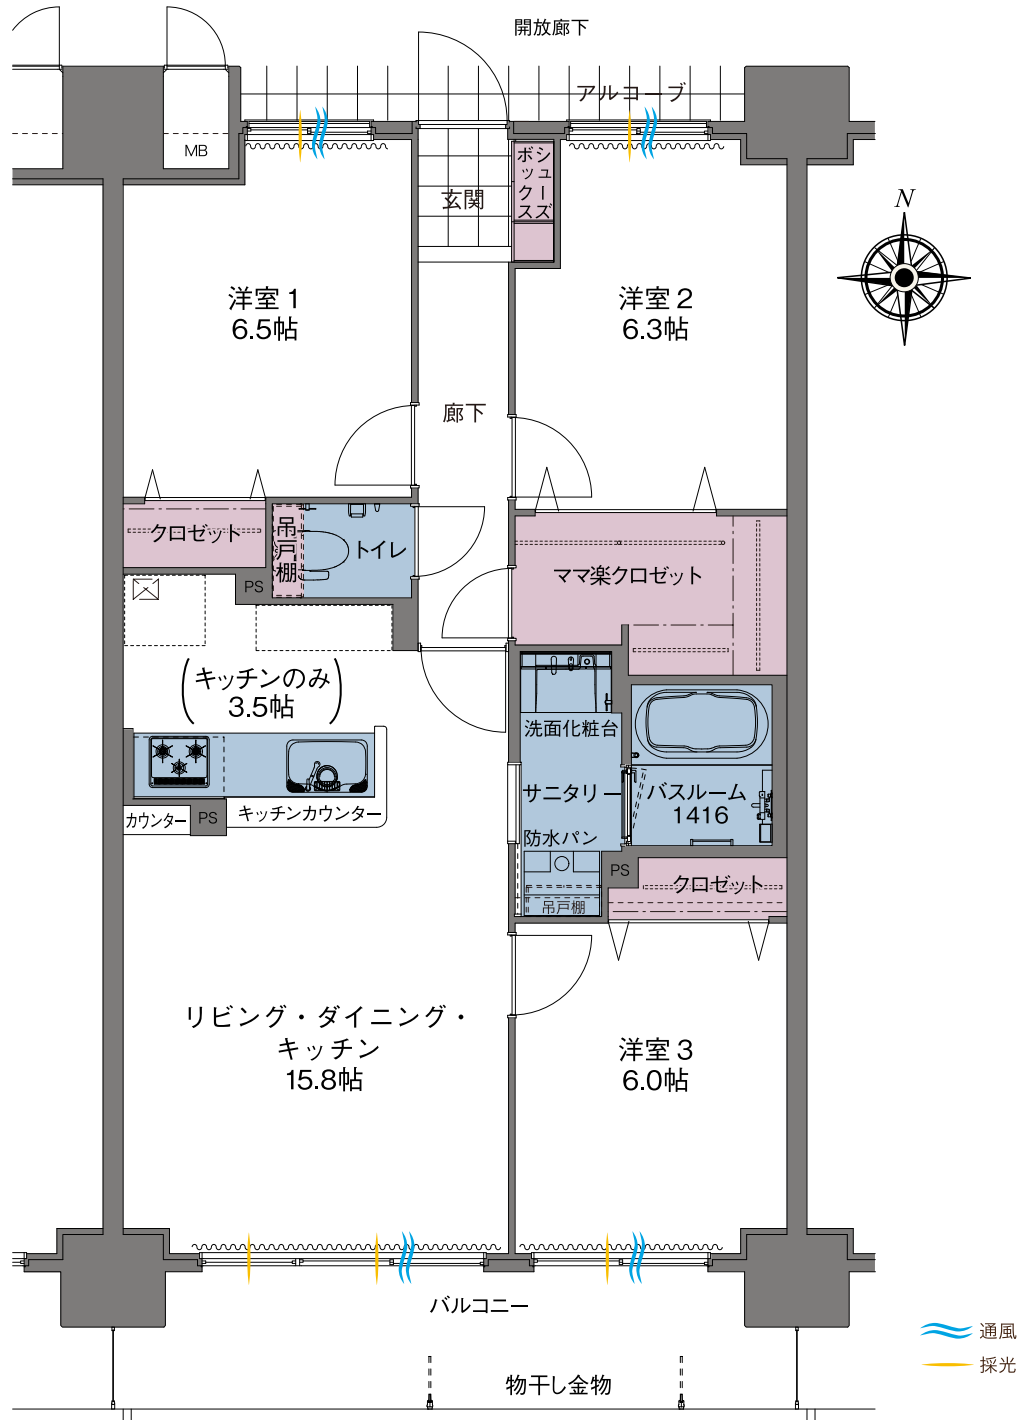

※行政官庁の指導または施工上の都合により、設計・設備・仕様・色調等の変更がある場合がございます。図面は予定ですので変更する場合がございます。予めご了承ください。